

- LEGENDA
- TOPLOTNA IZOLACIJA_obstoječa
 - MK PREDELNA STENA_obstoječa
 - OPEČNA STENA_obstoječa
 - SIPOREX STENA_obstoječa
 - AB_obstoječe
 - AB NOVA
 - MAVČNO KARTONSKA STENA NOVA


KLET_NIVO 2:

K2 01	PREDPROSTOR	epoksi tlak
K2 02	SHRAMBA	epoksi tlak
K2 03	NOVA PREDDAVALNICA	epoksi tlak
K2 04	VELIKI RAZSTAVNI PROSTOR	epoksi tlak

KLET NIVO 2 SKUPAJ:

TLORIS KLETI - NIVO 2

Sprememba:	Opis spremembe:	Datum:	Podpis:
MM-BIRO d.o.o., NOVA GORICA			
Tolminskih puntarjev 4, 5000 Nova Gorica tel: 05/333-49-40, e-mail: mm.biro@siol.net http://www.mm-biro.si			
Investitor:	INŠTITUT JOŽEF STEFAN		
Objekt:	INŠTITUT JOŽEF STEFAN UMESTITEV DVIGALA IN UREDITEV SPREMLJAJOČIH PROSTOROV V ICJT NA BRINJU		
Št. načrta:	21-03-04/SI	Št. projekta:	08-10-20
Vodja projekta:	ŠPELA NARDONI KOVAČ, univ.dipl.ing.arh	Podpis:	
Identifikacijska.št:	ZAPS 0991 A	Datum podpisa:	April 2021
Pooblaščen inženir:	Dean Mavri, univ.dipl.ing.str.	Podpis:	
Identifikacijska.št:	IZS S-0251	Datum podpisa:	April 2021
Projektni sodelavec:		Podpis:	
Identifikacijska.št:		Datum podpisa:	April 2021
Načrt:	STROJNE INSTALACIJE / NOTRANJI VODOVOD		
Risba:	TLORIS KLETI NIVO 2		Merilo: 1:100
Vrsta proj. dokumentacije:	PZI	Datum nastanka risbe:	April 2021
		List:	1

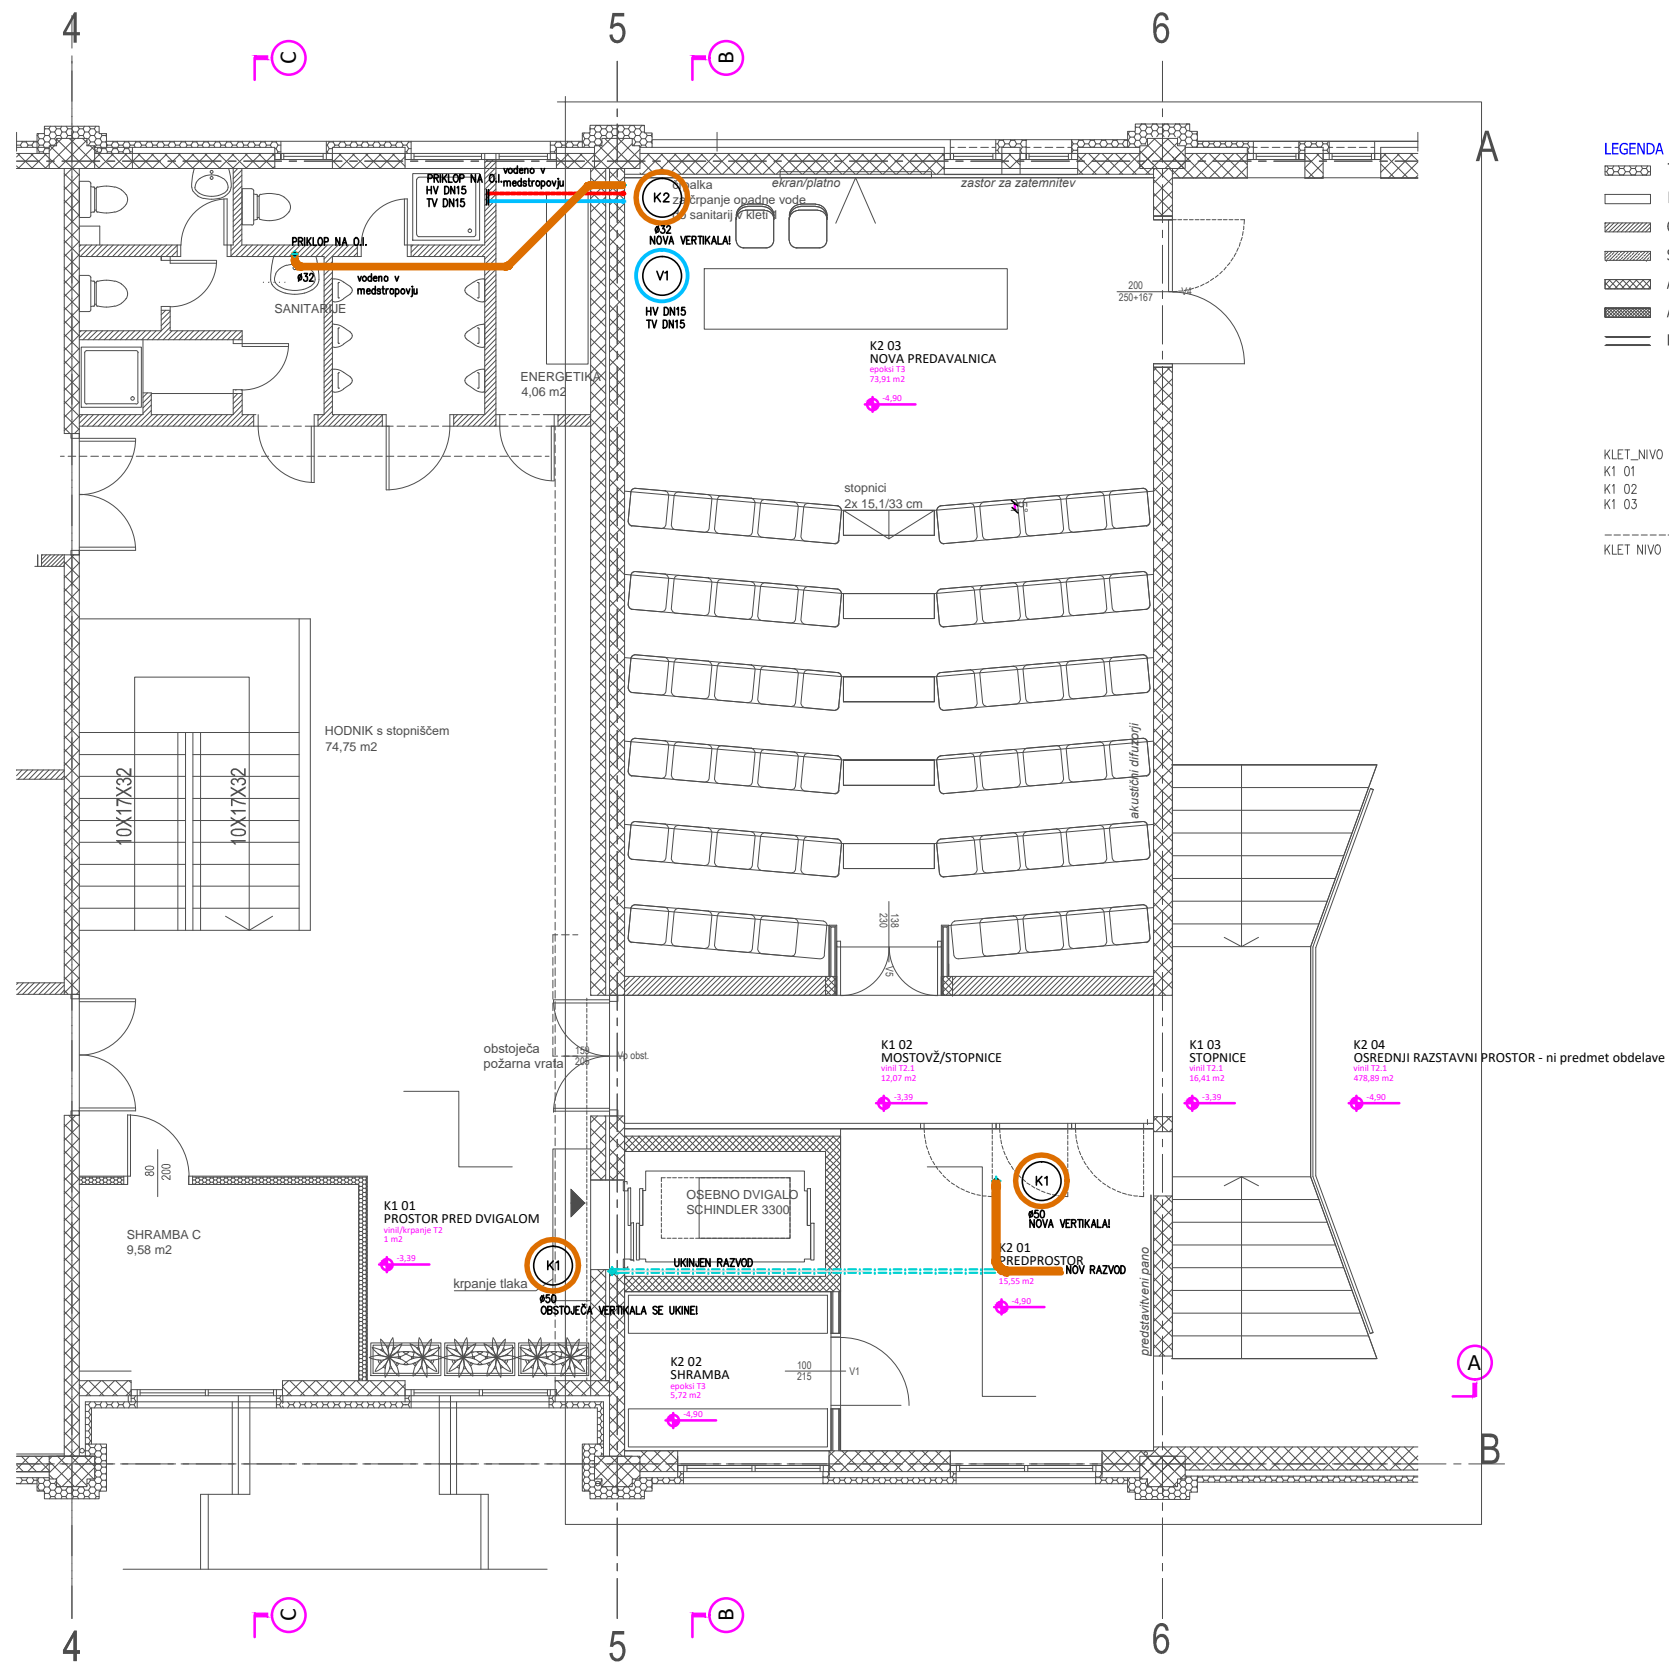


LEGENDA

- TOPLOTNA IZOLACIJA
- MK PREDELNA STENA
- OPEČNA STENA_C
- SIPOREX STENA_C
- AB_obstoječe
- AB_NOVA
- MAVČNO KARTON

KLET_NIVO 1:
K1_01 PROSTOR PRED D
K1_02 MOSTOVŽ
K1_03 STOPNICE

KLET NIVO 1 SKUPAJ:

Sprememba:	Opis spremembe:	Datum:	Podpis:
MM-BIRO d.o.o., NOVA GORICA			
Tolminskih puntarjev 4, 5000 Nova Gorica tel: 05/333-49-40, e-mail: mm.biro@siol.net http://www.mm-biro.si			
Investitor:	INŠTITUT JOŽEF STEFAN		
Objekt:	INŠTITUT JOŽEF STEFAN UMESTITEV DVIGALA IN UREDITEV SPREMLJAJOČIH PROSTOROV V ICJT NA BRINJU		
Št. načrta:	21-03-04/SI	Št. projekta:	08-10-20
Vodja projekta:	ŠPELA NARDONI KOVAČ, univ.dipl.ing.arh	Podpis:	
Identifikacijska št.:	ZAPS 0991 A	Datum podpisa:	April 2021
Pooblaščen inženir:	Dean Mavri, univ.dipl.ing.str.	Podpis:	
Identifikacijska št.:	IZS S-0251	Datum podpisa:	April 2021
Projektni sodelavec:		Podpis:	
Identifikacijska št.:		Datum podpisa:	April 2021
Načrt:	STROJNE INSTALACIJE / NOTRANJI VODOVOD		
Risba:	TLORIS KLETI NIVO 1		Merilo: 1:100
Vrsta proj. dokumentacije:	PZI	Datum nastanka risbe:	April 2021
		List:	2

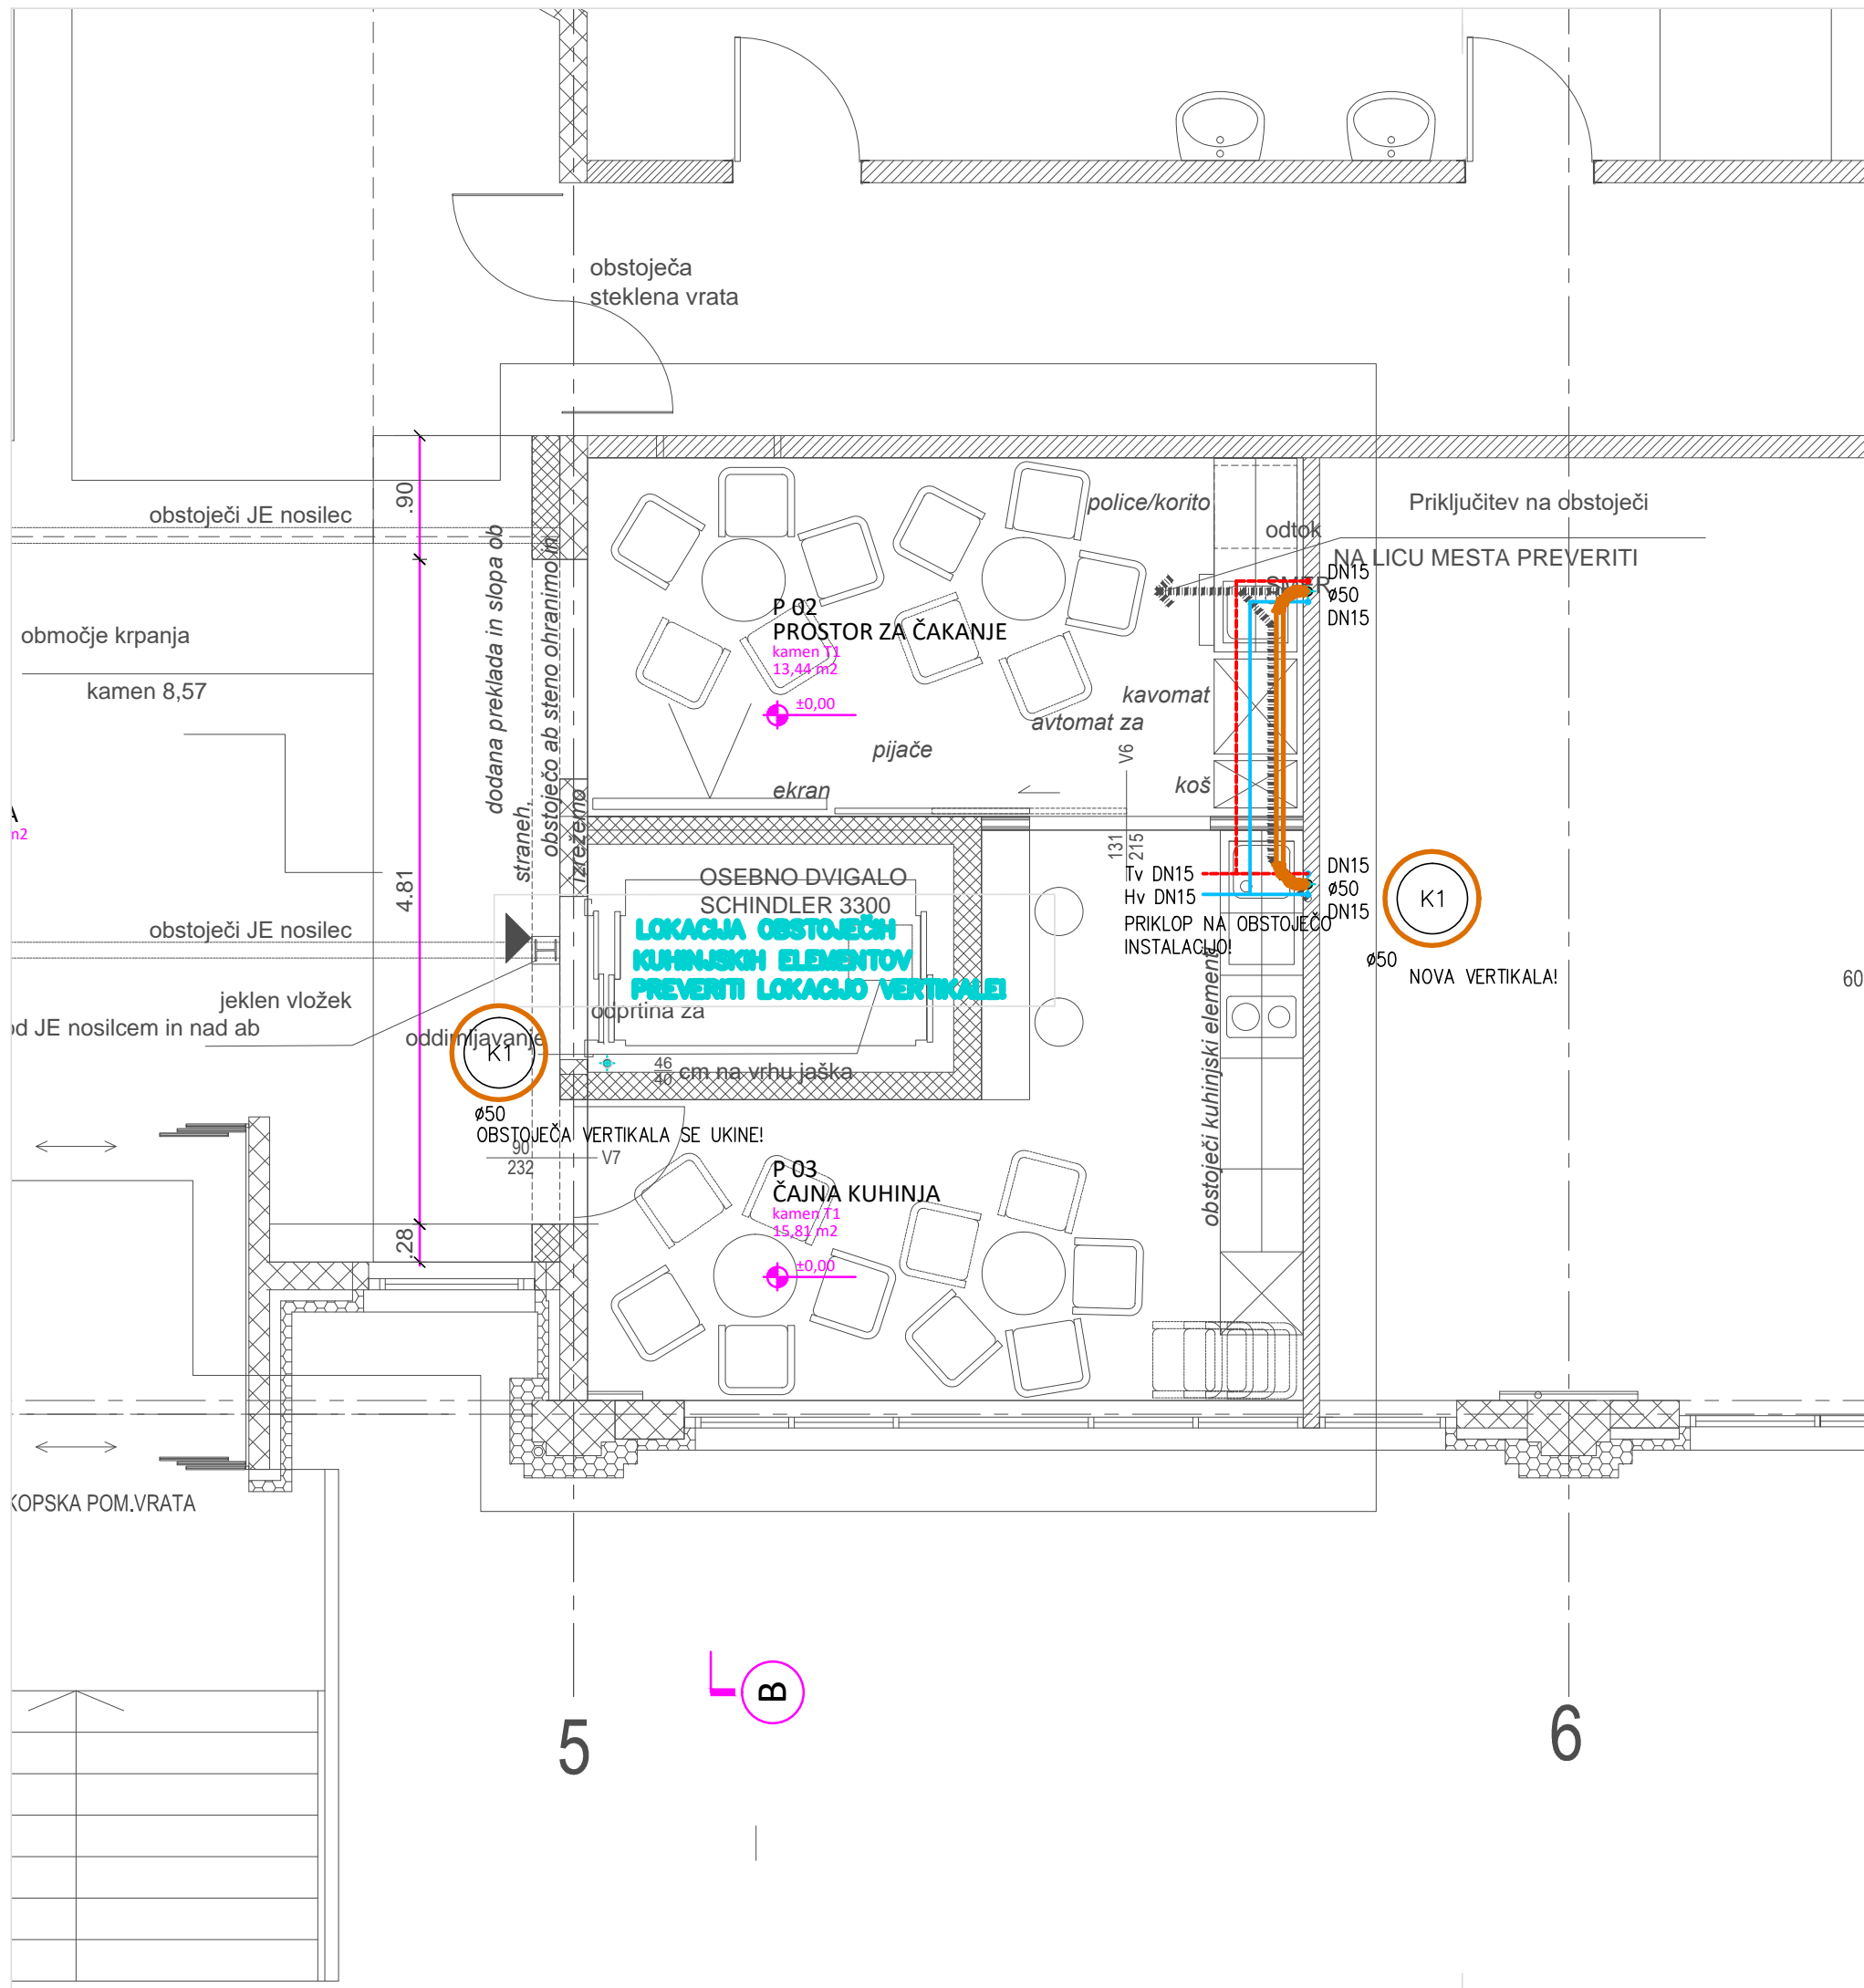

Sprememba:		Opis spremembe:		Datum:		Podpis:	
MM-BIRO d.o.o., NOVA GORICA		Tolminskih puntarjev 4, 5000 Nova Gorica tel: 05/333-49-40, e-mail: mm.biro@siol.net http://www.mm-biro.si					
Investitor:		INŠTITUT JOŽEF STEFAN		Št. projekta:		08-10-20	
Objekt:		INŠTITUT JOŽEF STEFAN UMESTITEV DVIGALA IN UREDITEV SPREMLJAJOČIH PROSTOROV V ICJT NA BRINJU		Št. načrta:		21-03-04/SI	
Vodja projekta:		ŠPELA NARDONI KOVAČ, univ.dipl.ing.arh		Datum podpisa:		April 2021	
Identifikacijska št.:		ZAPS 0991 A		Podpis:			
Pooblaščen inženir:		Dean Mavri, univ.dipl.ing.str.		Datum podpisa:		April 2021	
Identifikacijska št.:		IZS S-0251		Podpis:			
Projektni sodelavec:				Datum podpisa:		April 2021	
Identifikacijska št.:				Načrt:		STROJNE INSTALACIJE /NOTRAJNI VODOVOD	
Risba:		TLORIS PRITLIČJA		Merilo:		1:50	
Vrsta proj. dokumentacije:		PZI		Datum nastanka risbe:		April 2021	
						List: 3	