



VRATA

POGLED 2 - NOTRANJE OKNO

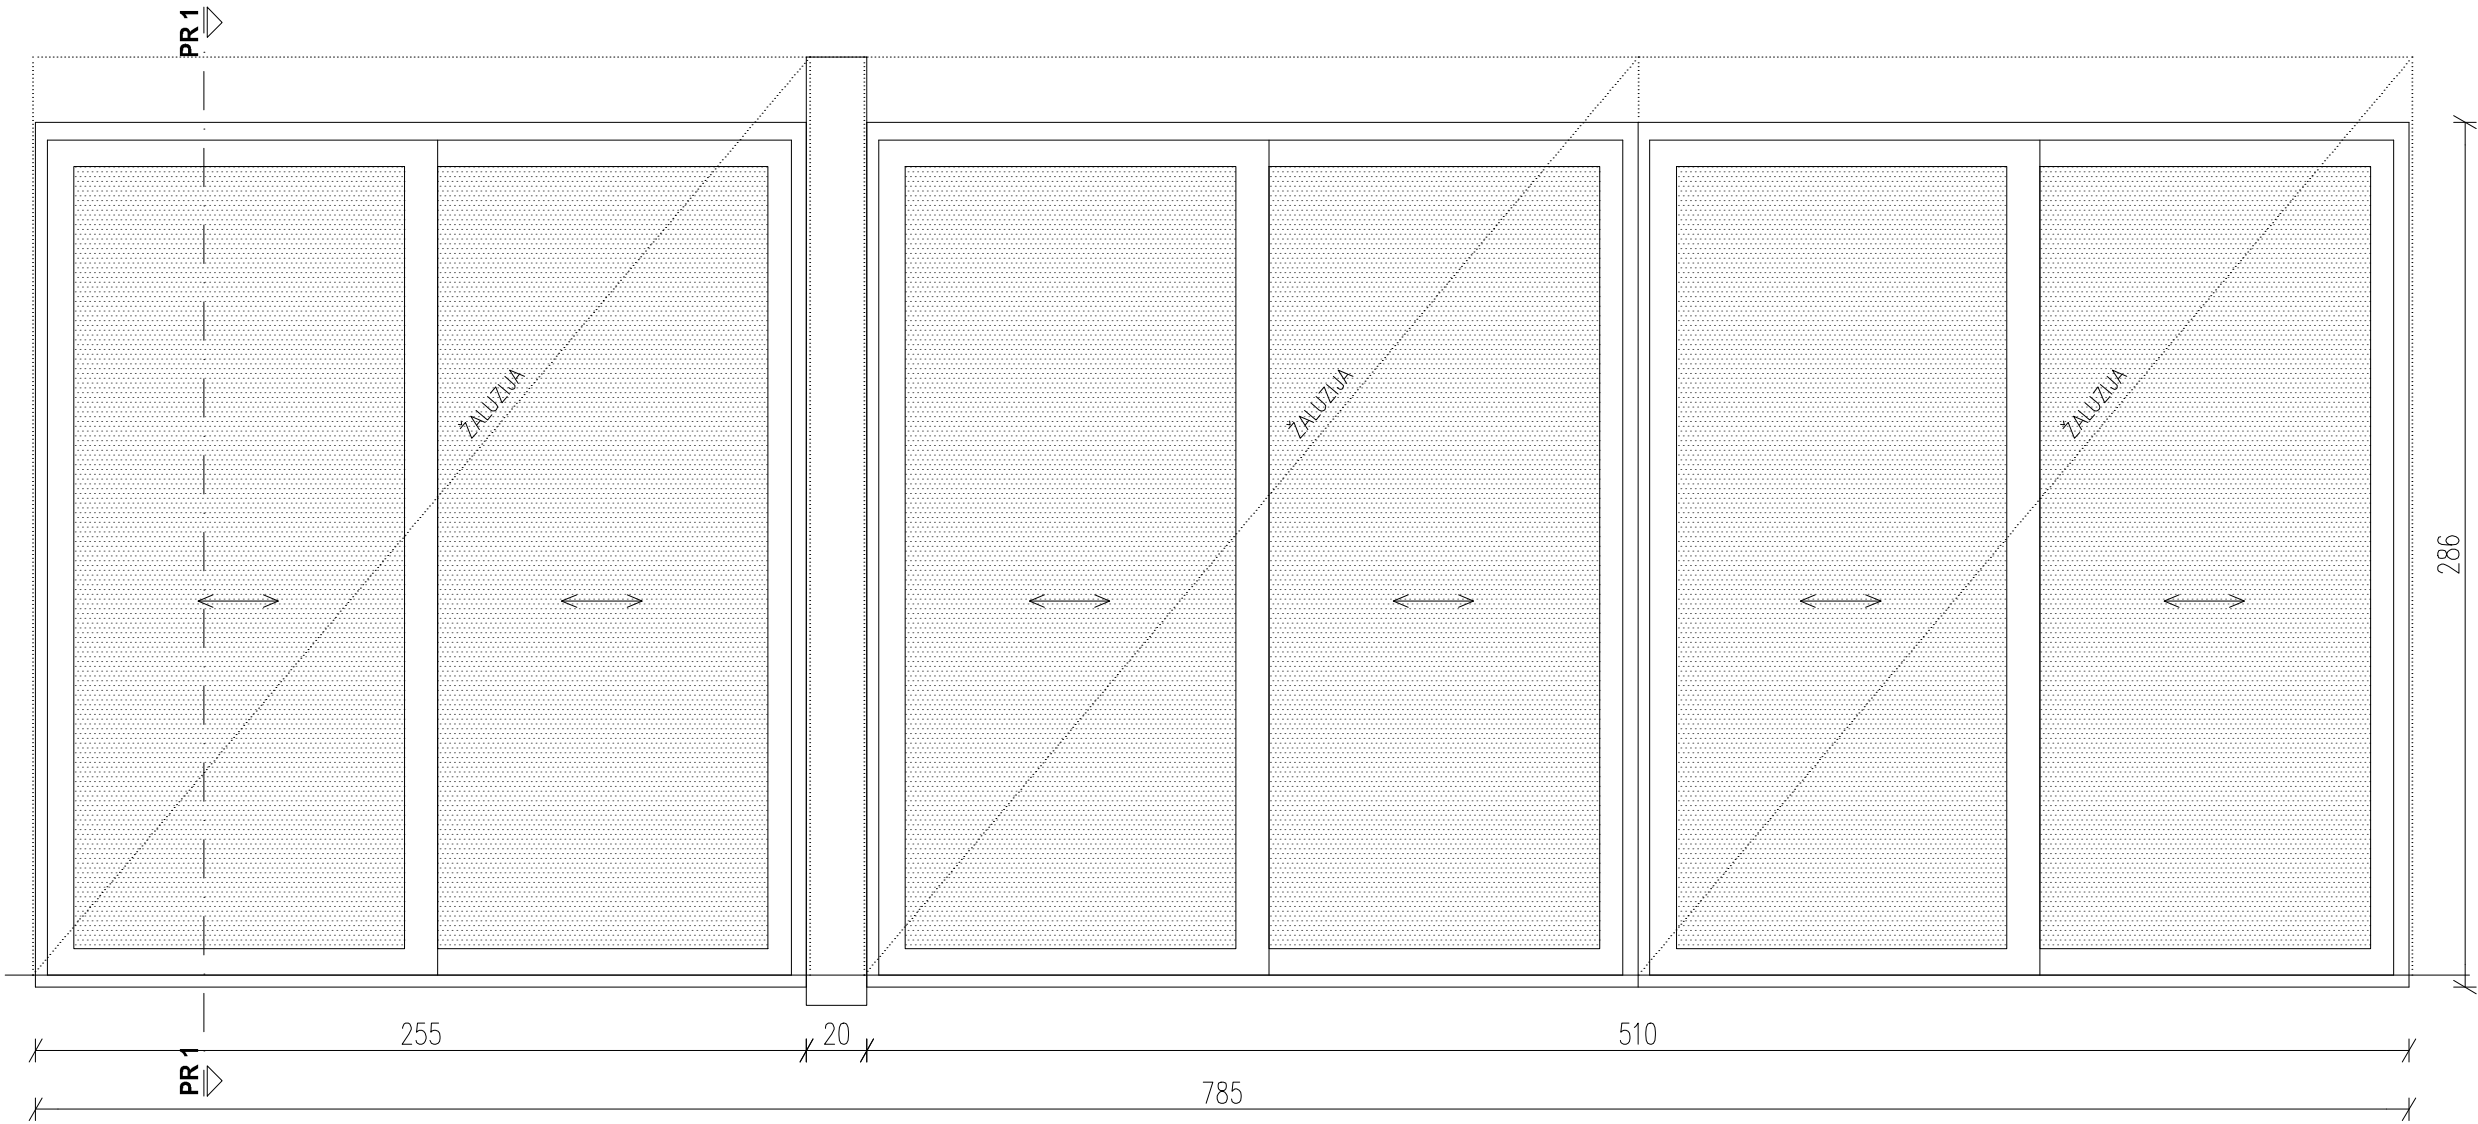

PREREZ 1

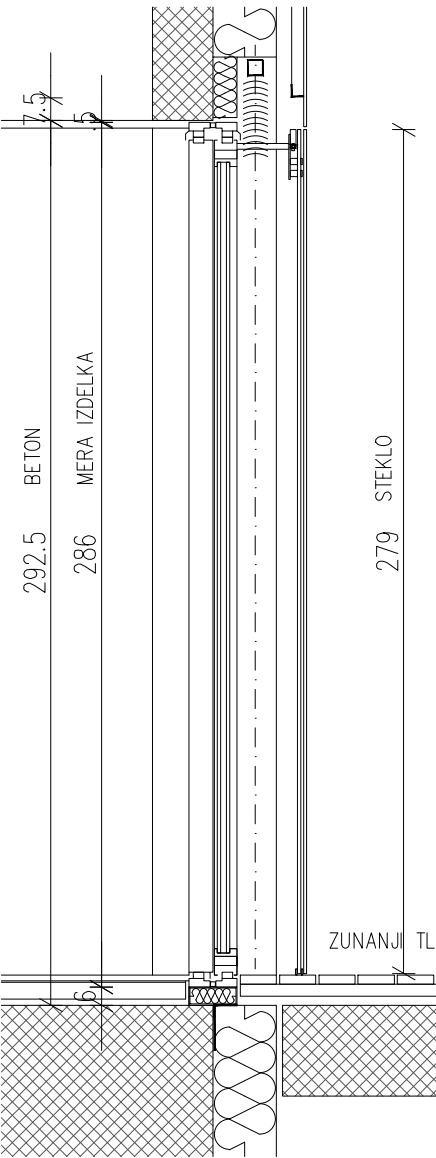

LASTNOSTI: VRATA			
OPIS:	OKNO IN ZUNANJA ZASTEKLITEV	ZASTEKLITEV:	TROSLOJNO IZOLACIJSKO STEKLO
ZIDARSKA MERA:	255/292,5	KLJUKA:	
PROIZVODNA MERA:	255/286	POŽ. ODPOR.:	
VGRADITEV:	SUHOMONTAŽNA – RAL	ZVOČNA ODP.:	32 dB
MATERIALI:	ALUMINIJ	POSEBNOSTI:	
	OKNO IN ZUNANJA ZASTEKLITEV	OPOMBA:	
OBJEKT:	IJS – POSLOVNI OBJEKT 02	DATUM:	Oktober, 2013
ŠT. PROJEKTA:	A-04, PZI	MERILO:	1:25
		ŠT. LISTA:	25